


NOVĀ CIHELNA

TŘEBOŇ

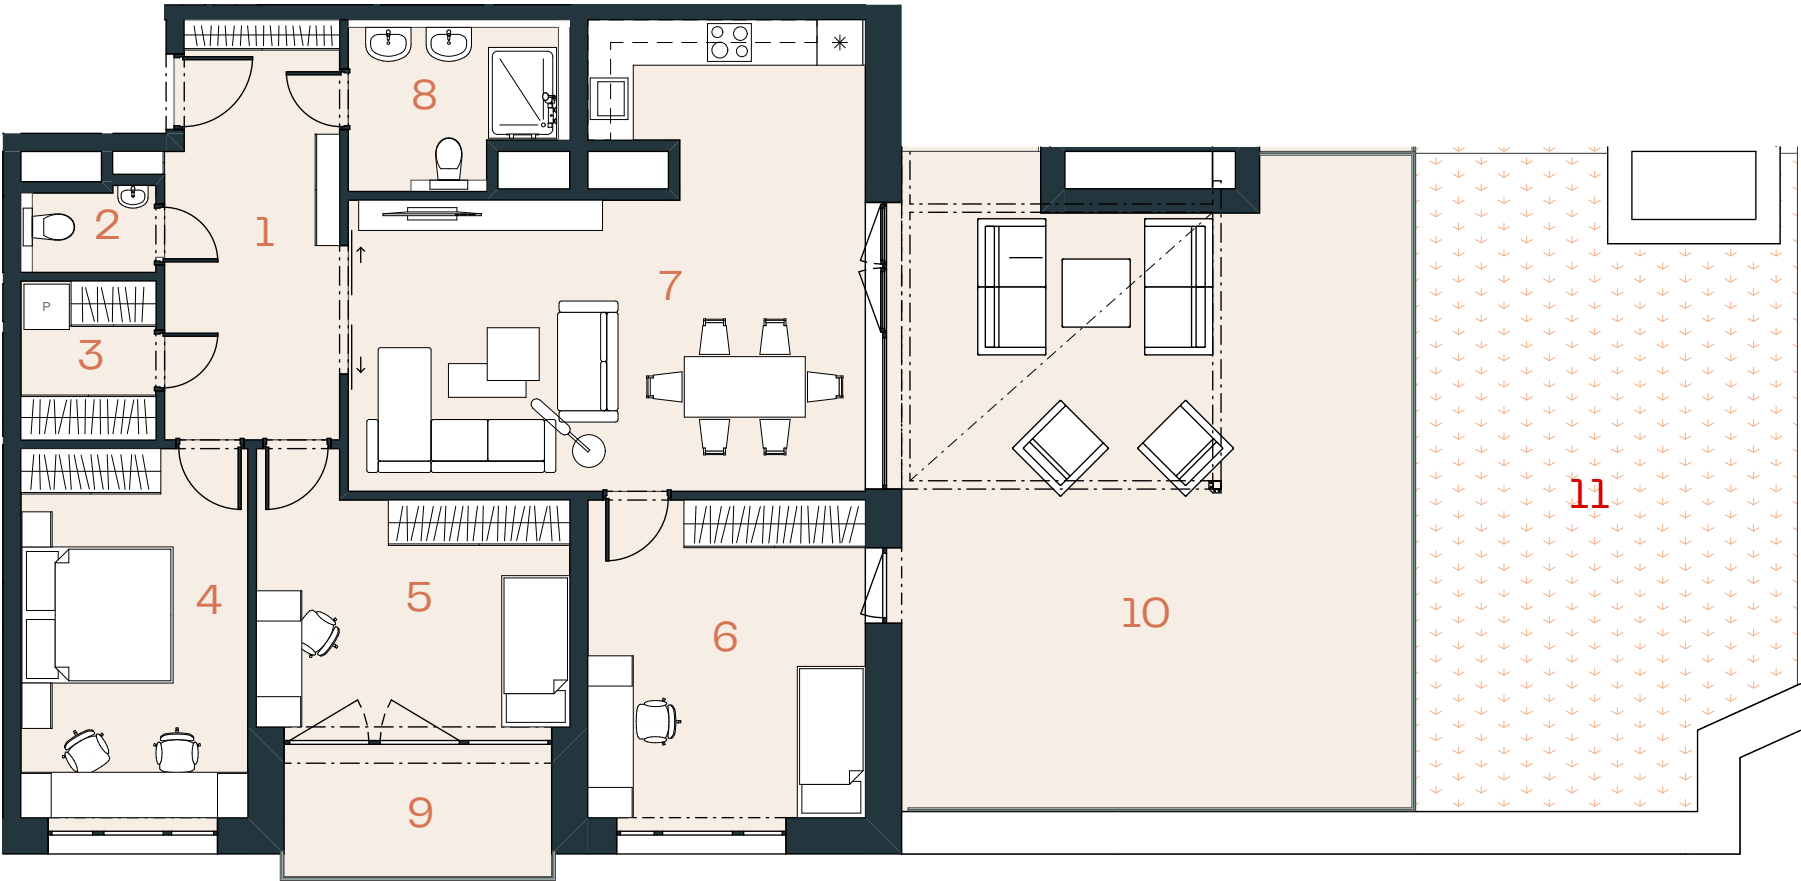

JEDNOTKA 5.79

DISPOZICE 4+KK

PODLAŽÍ 5.NP

Č.	Místnost	m²
1	Předsíň	13,13
2	WC	2,02
3	Technická místnost	3,84
4	Ložnice	15,16
5	Pokoj	13,92
6	Pokoj	16,09
7	Obytný pokoj + KK	34,12
8	Koupelna	5,90
Užitná plocha**		104,19
Podlahová plocha*		109,25
9	Balkón	6,19
10	Terasa	57,96
11	Zahrada	39,42
Celková plocha		212,82

EXKLUZIVNÍ ZASTOUPENÍ

svoboda&williams | CHRISTIE'S
INTERNATIONAL REAL ESTATE

Na Perštýně 2, 110 00, Praha 1
+420 724 551 238

nova-cihelna.cz
info@nova-cihelna.cz



*Projekt Nová Cihelna Třeboň si vyhrazuje právo na změny. Veškeré materiály a informace jsou pouze orientační. Součástí kupní ceny bytu není nábytek. Podlahová plocha bytu je včetně ploch příček a vnitřních nosných stěn dle vládního nařízení 366/2013 Sb.
**Užitná plocha je včetně instalačních předstěn bytu.