
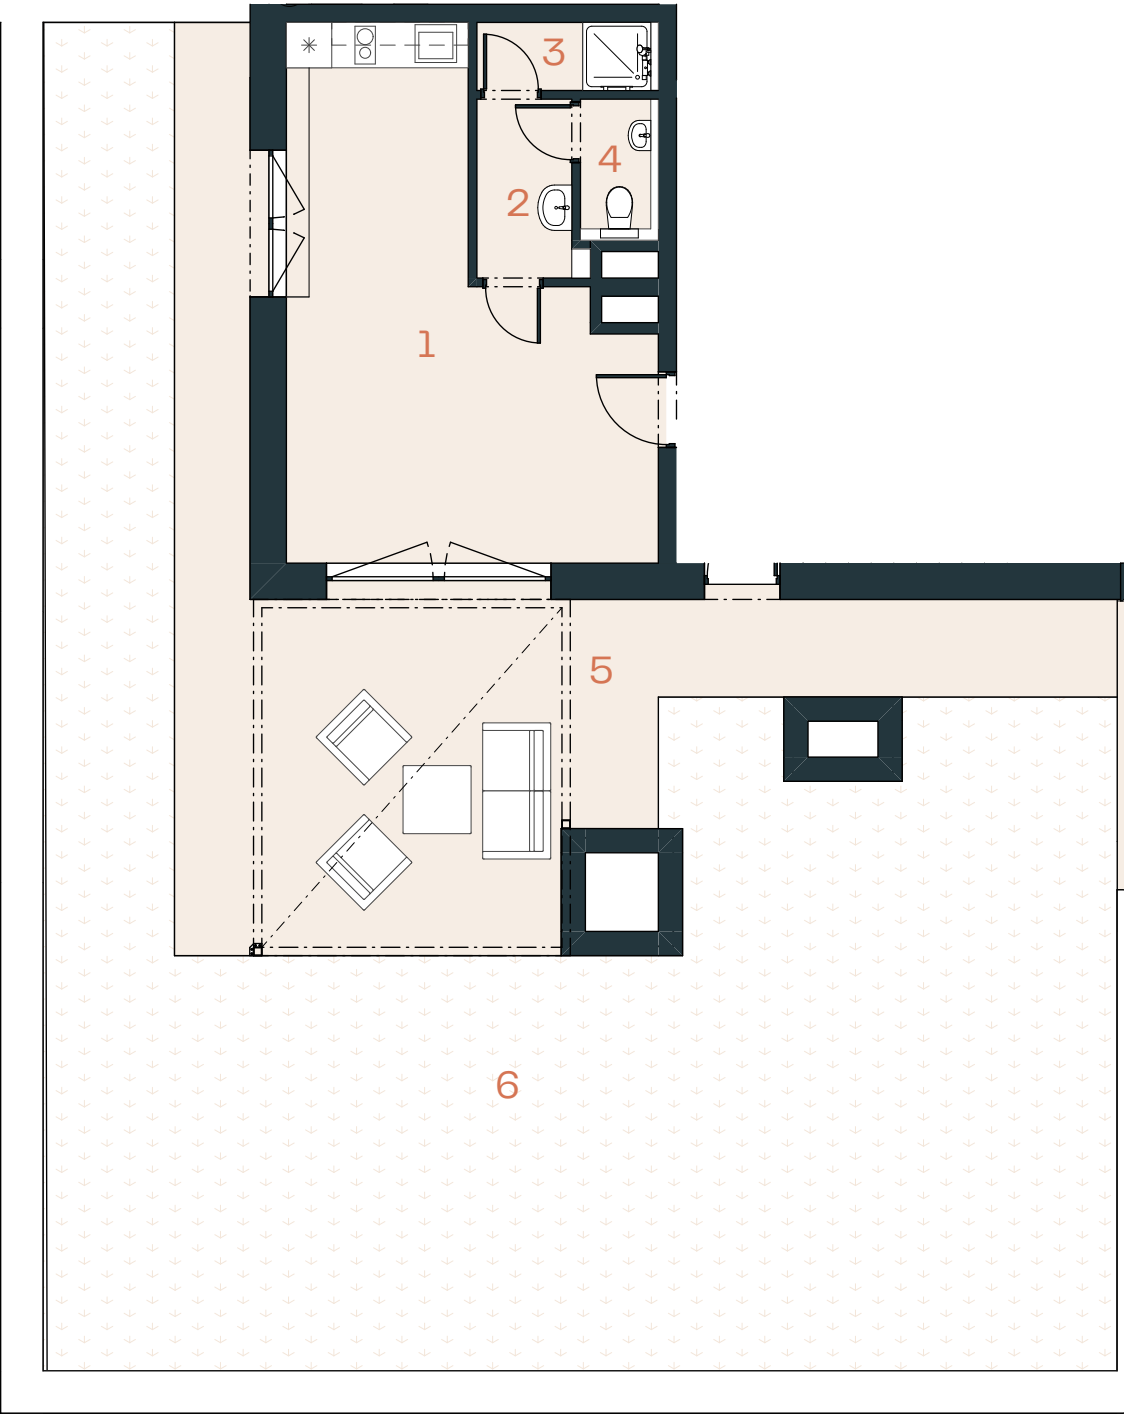


NOVĀ CIHELNA

TŘEBOŇ

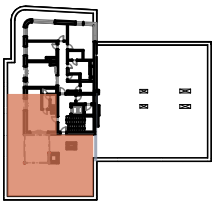

JEDNOTKA		6.85
DISPOZICE		1 + KK
PODLAŽÍ		6.NP
Č.	Místnost	m²
1	Obývací pokoj+KK	25,93
2	Předsíň	3,25
3	Sprcha	2,16
4	WC	2,01
Užitná plocha**		33,35
Podlahová plocha*		35,05
5	Terasa	44,73
6	Zahrada	117,96
Celková plocha		197,74

EXKLUZIVNÍ ZASTOUPENÍ

svoboda&williams | CHRISTIE'S
INTERNATIONAL REAL ESTATE

Na Perštýně 2, 110 00, Praha 1
+420 724 551 238

nova-cihelna.cz
info@nova-cihelna.cz



*Projekt Nová Cihelna Třeboň si vyhrazuje právo na změny. Veškeré materiály a informace jsou pouze orientační. Součástí kupní ceny bytu není nábytek. Podlahová plocha bytu je včetně ploch příček a vnitřních nosných stěn dle vládního nařízení 366/2013 Sb.
**Užitná plocha je včetně instalačních předstěn bytu.