
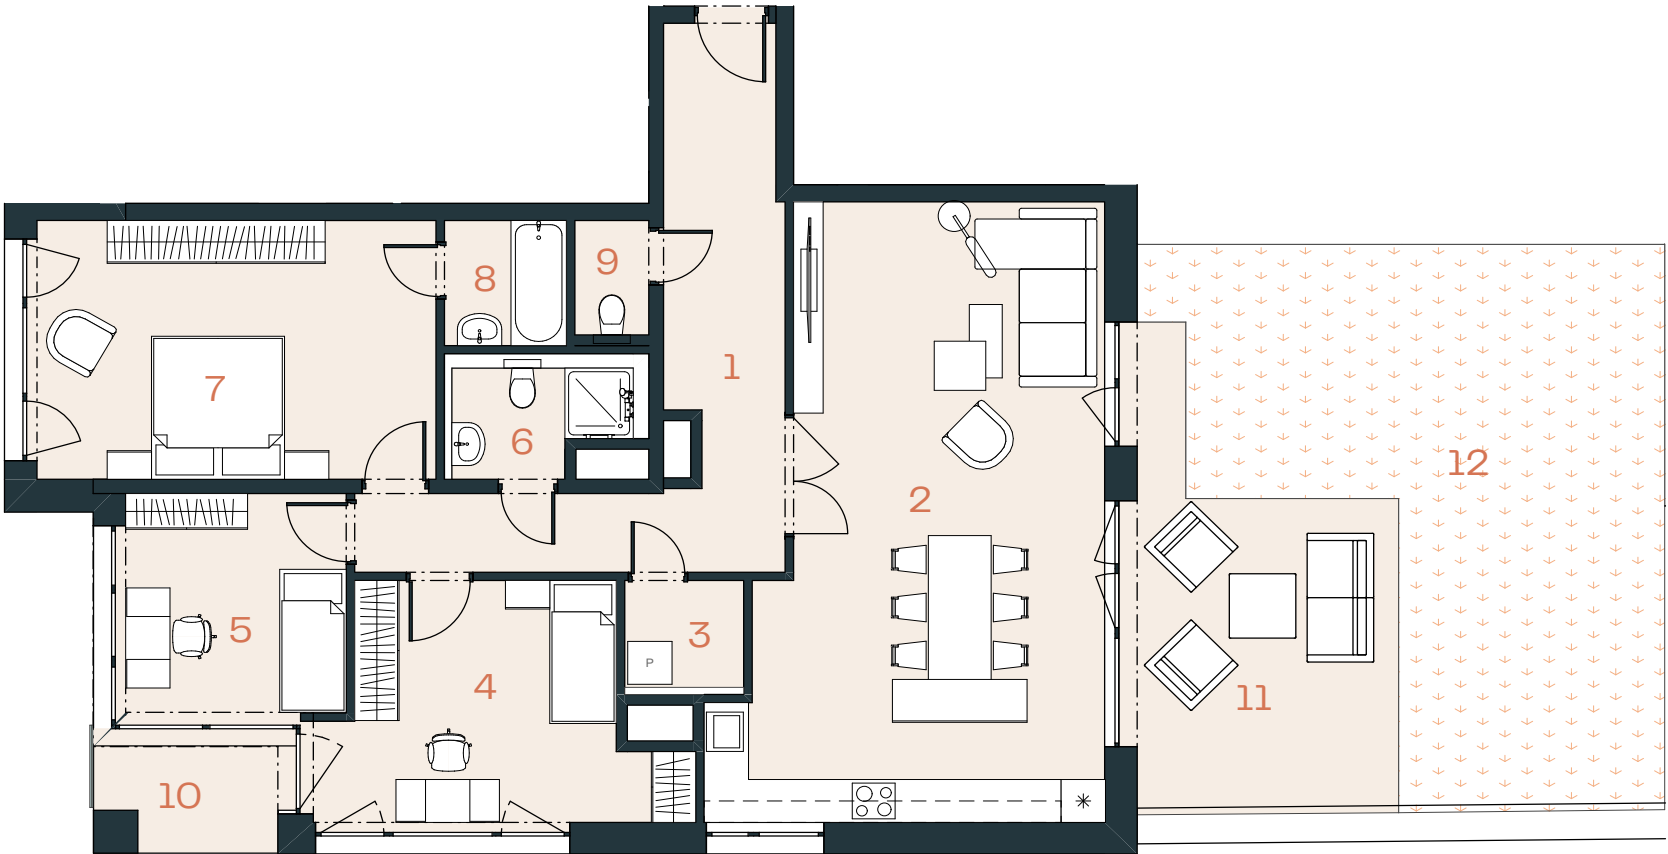


NOVĀ CIHELNA

TŘEBOŇ

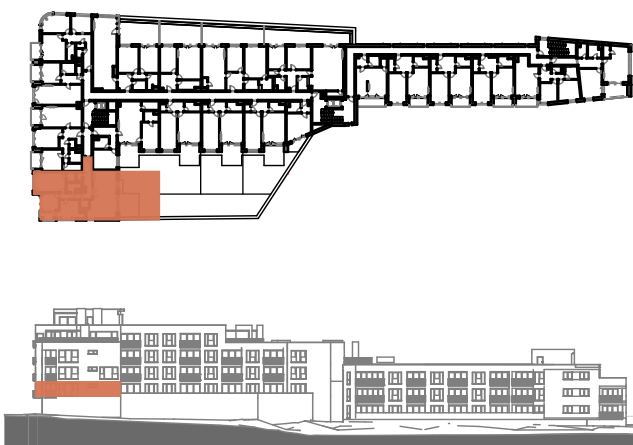

JEDNOTKA		2.18
DISPOZICE		4+KK
PODLAŽÍ		2.NP
Č.	Místnost	m ²
1	Chodba	17,57
2	Obývací pokoj + KK	39,53
3	Technická místnost	2,57
4	Ložnice	14,55
5	Pokoj	9,96
6	Koupelna	4,20
7	Ložnice	20,07
8	Koupelna	2,89
9	WC	1,75
Užitná plocha**		113,08
Podlahová plocha*		119,58
10	Lodžie	4,30
11	Terasa	18,48
12	Zahrada	39,50
Celková plocha		181,86

EXKLUZIVNÍ ZASTOUPENÍ
svoboda&williams | CHRISTIE'S
INTERNATIONAL REAL ESTATE
Na Zátorce 1, 160 00, Praha 6
+420 724 551 238
nova-cihelna.cz
info@nova-cihelna.cz



*Projekt Nová Cihelna Třeboň si vyhrazuje právo na změny. Veškeré materiály a informace jsou pouze orientační. Součástí kupní ceny bytu není nábytek. Podlahová plocha bytu je včetně ploch příček a vnitřních nosných stěn dle vládního nařízení 366/2013 Sb.
**Užitná plocha je včetně instalačních předstěn bytu.