
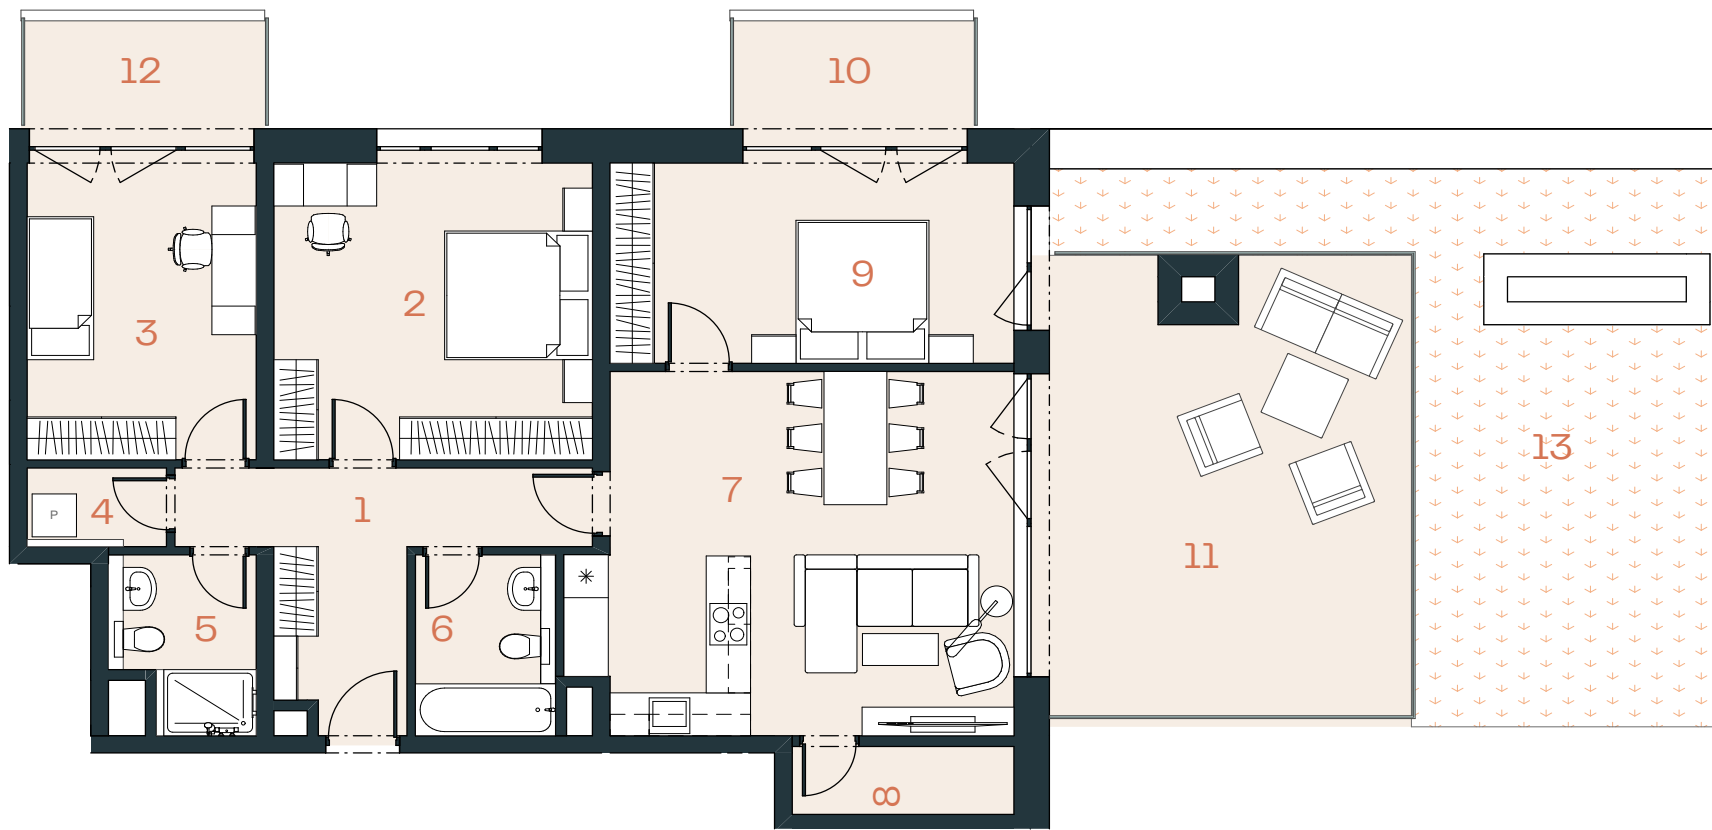


NOVĀ CIHELNA

TŘEBOŇ

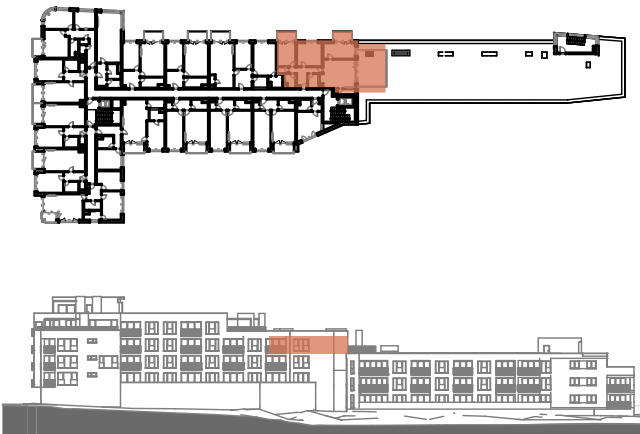

JEDNOTKA		4.69
DISPOZICE		4+KK
PODLAŽÍ		4.NP
Č.	Místnost	m²
1	Předsíň	11,29
2	Pokoj	18,29
3	Pokoj	13,41
4	Technická místnost	2,07
5	Koupelna	4,55
6	Koupelna	4,79
7	Obytný pokoj + KK	29,26
8	Spíž-sklad	2,85
9	Ložnice	15,85
Užitná plocha**		102,37
Podlahová plocha*		108,65
10	Balkón	5,75
11	Terasa	32,58
12	Balkón	5,74
13	Zahrada	34,70
Celková plocha		187,42

EXKLUZIVNÍ ZASTOUPENÍ

svoboda&williams | CHRISTIE'S

INTERNATIONAL REAL ESTATE

Na Zátorce 1, 160 00, Praha 6

+420 724 551 238

nova-cihelna.cz

info@nova-cihelna.cz



*Projekt Nová Cihelna Třeboň si vyhrazuje právo na změny. Veškeré materiály a informace jsou pouze orientační. Součástí kupní ceny bytu není nábytek. Podlahová plocha bytu je včetně ploch příček a vnitřních nosných stěn dle vládního nařízení 366/2013 Sb.
**Užitná plocha je včetně instalačních předstěn bytu.