


# NOVĀ CIHELNA

TŘEBOŇ

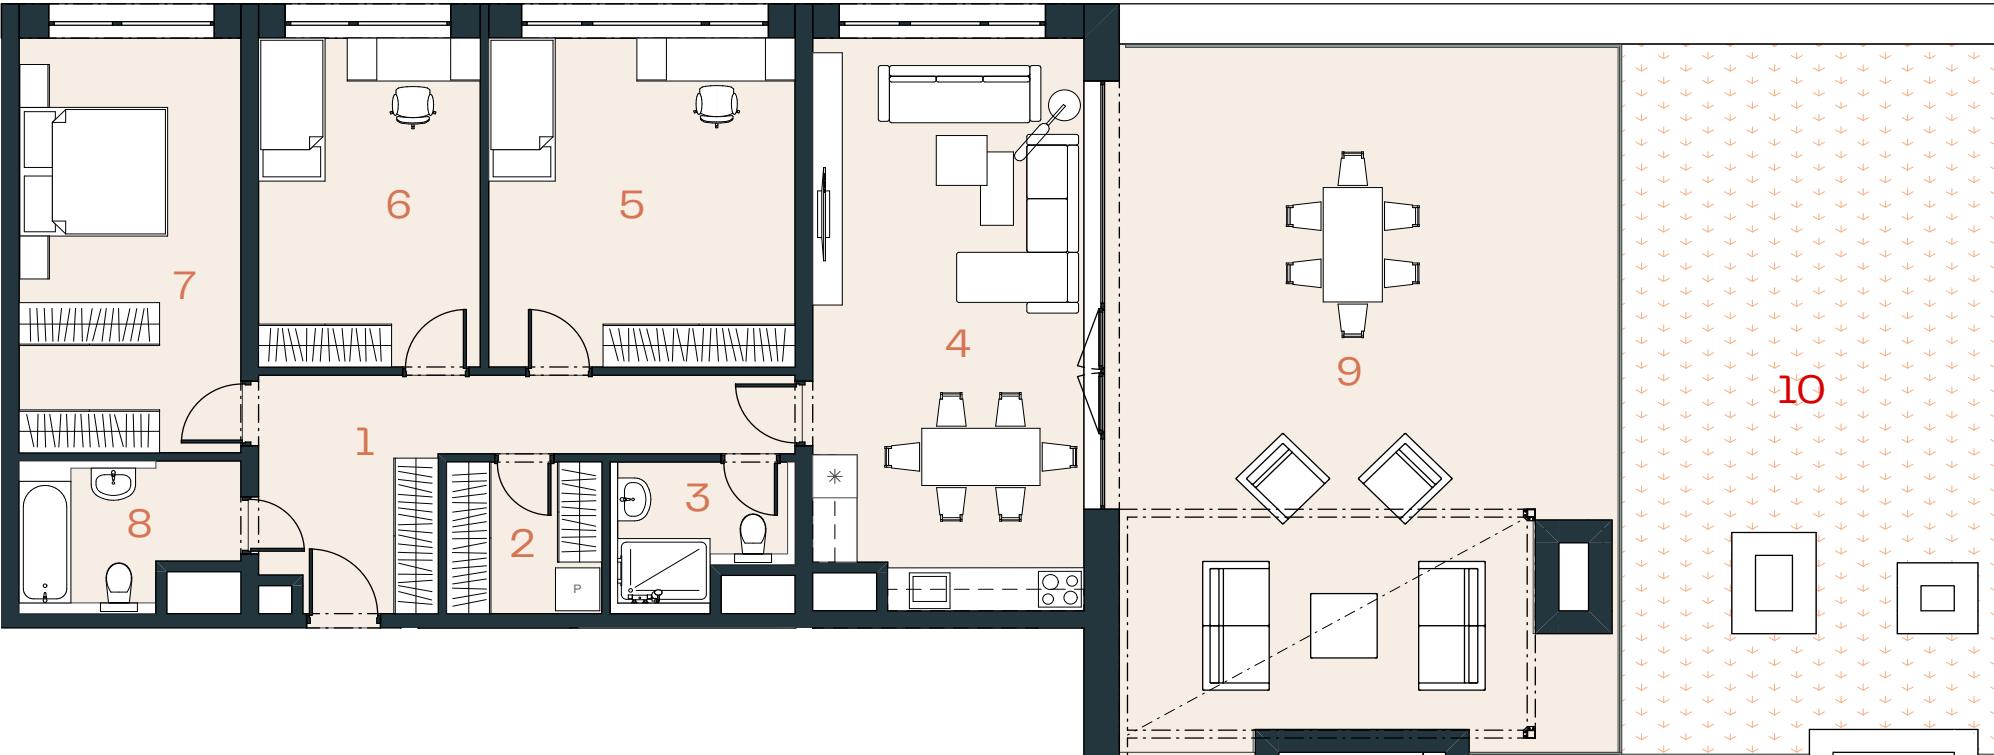

JEDNOTKA 5.80

DISPOZICE 4+KK

PODLAŽÍ 5.NP

| Č.                | Místnost           | m <sup>2</sup> |
|-------------------|--------------------|----------------|
| 1                 | Předsíň            | 13,69          |
| 2                 | Technická místnost | 4,54           |
| 3                 | Koupelna           | 4,60           |
| 4                 | Obytný pokoj + KK  | 28,98          |
| 5                 | Pokoj              | 19,17          |
| 6                 | Pokoj              | 13,90          |
| 7                 | Ložnice            | 17,42          |
| 8                 | Koupelna           | 5,64           |
| Užitná plocha**   |                    | 107,95         |
| Podlahová plocha* |                    | 114,24         |
| 9                 | Terasa             | 66,01          |
| 10                | Zahrada            | 46,69          |
| Celková plocha    |                    | 226,94         |

EXKLUZIVNÍ ZASTOUPENÍ

svoboda&williams | CHRISTIE'S  
INTERNATIONAL REAL ESTATE

Na Zátorce 1, 160 00, Praha 6  
+420 724 551 238

nova-cihelna.cz  
info@nova-cihelna.cz



\*Projekt Nová Cihelna Třeboň si vyhrazuje právo na změny. Veškeré materiály a informace jsou pouze orientační. Součástí kupní ceny bytu není nábytek. Podlahová plocha bytu je včetně ploch příček a vnitřních nosných stěn dle vládního nařízení 366/2013 Sb.  
\*\*Užitná plocha je včetně instalačních předstěn bytu.