
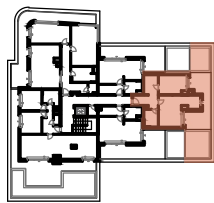


NOVĀ CIHELNA

TŘEBOŇ

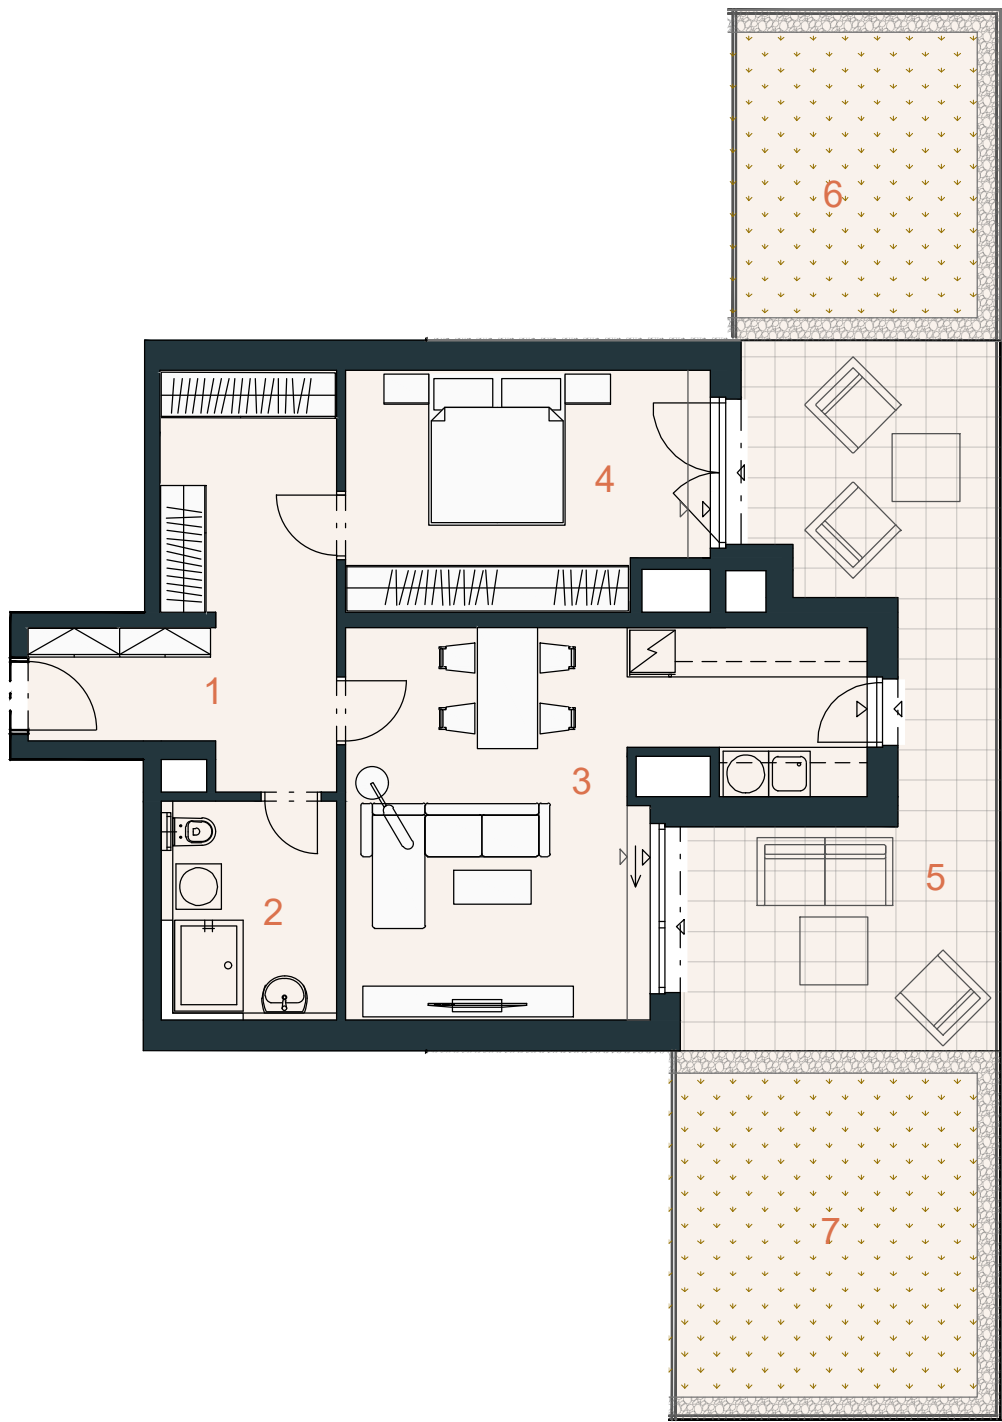

JEDNOTKA		6.88
DISPOZICE		2+KK
PODLAŽÍ		6.NP
Č.	Místnost	m ²
1	Předsíň	15,18
2	Koupelna + WC	6,71
3	Obytná místnost s kuchyní	26,52
4	Ložnice	14,80
Užitná plocha**		63,21
Podlahová plocha*		67,35
5	Terasa	28,79
6	Zahrada	15,25
7	Zahrada	20,94
Celková plocha		132,33

EXKLUZIVNÍ ZASTOUPENÍ

svoboda&williams | CHRISTIE'S
INTERNATIONAL REAL ESTATE

Na Perštýně 2, 110 00, Praha 1
+420 724 551 238

nova-cihelna.cz
info@nova-cihelna.cz



*Projekt Nová Cihelna Třeboň si vyhrazuje právo na změny. Veškeré materiály a informace jsou pouze orientační. Součástí kupní ceny bytu není nábytek. Podlahová plocha bytu je včetně ploch příček a vnitřních nosných stěn dle vládního nařízení 366/2013 Sb.
**Užitná plocha je včetně instalačních předstěn bytu.