
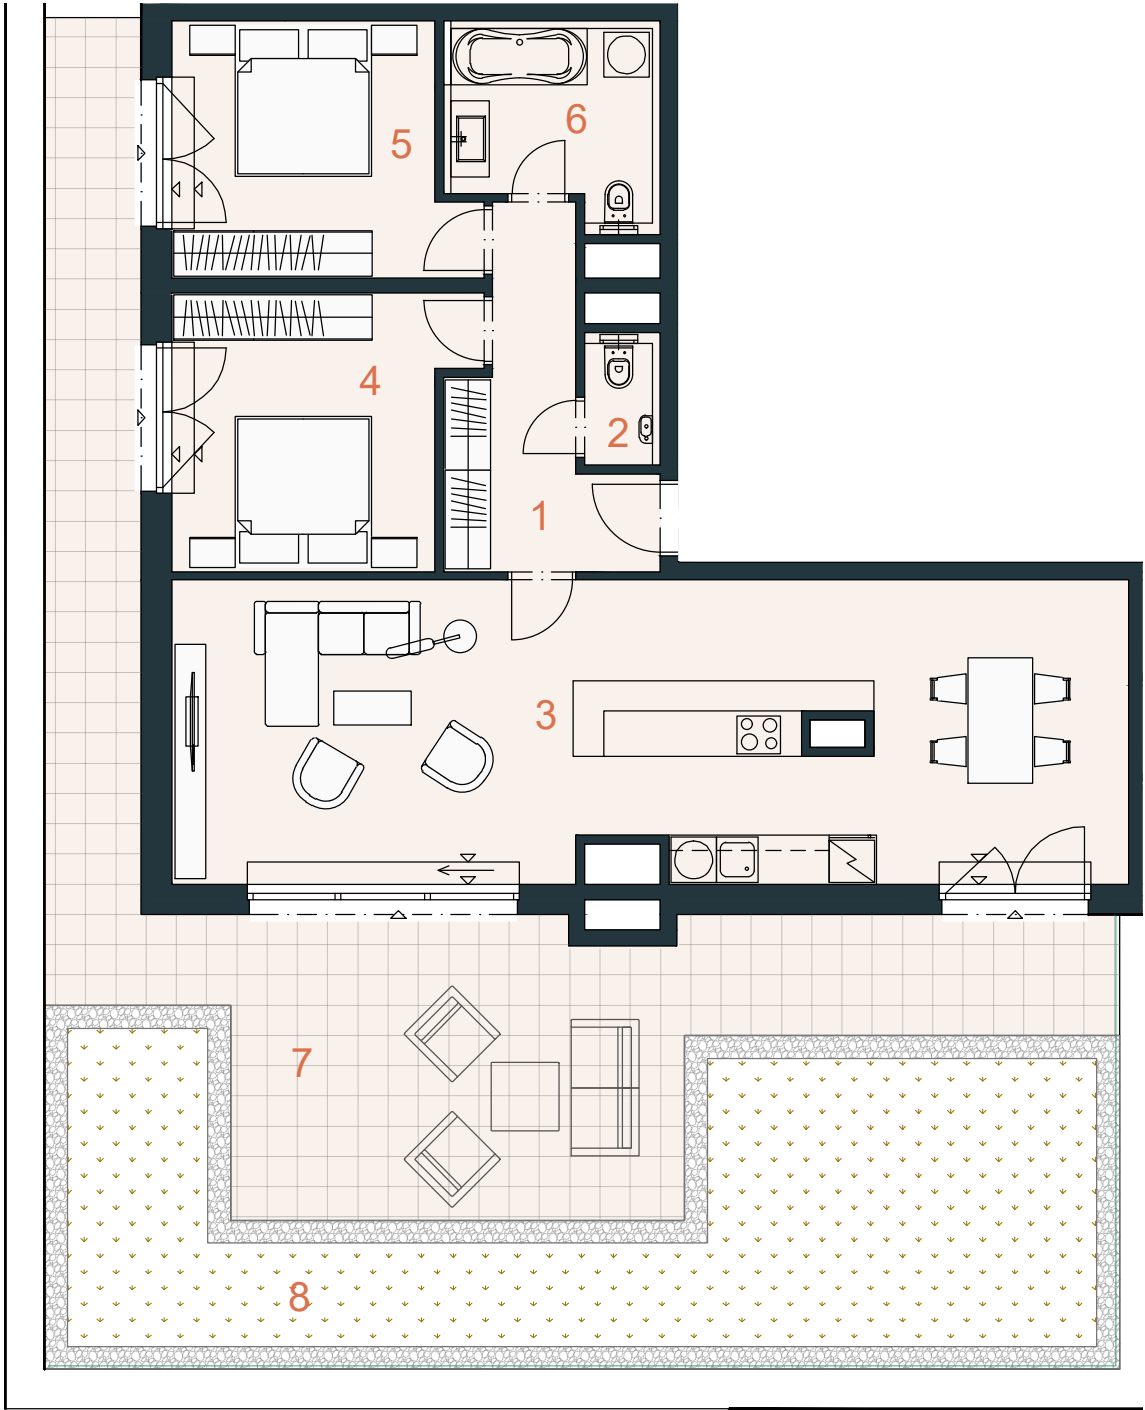


NOVĀ CIHELNA

TŘEBOŇ

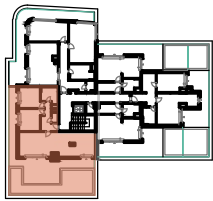

JEDNOTKA		6.85
DISPOZICE		3 + KK
PODLAŽÍ		6.NP
Č.	Místnost	m ²
1	Předsíň	8,98
2	WC	1,75
3	Obytná místnost s kuchyní	49,61
4	Ložnice	13,49
5	Ložnice	12,48
6	Koupelna + WC	7,01
Užitná plocha**		93,32
Podlahová plocha*		98,72
7	Terasa	52,85
8	Zahrada	49,01
Celková plocha		200,58

EXKLUZIVNÍ ZASTOUPENÍ

svoboda&williams | CHRISTIE'S
INTERNATIONAL REAL ESTATE

Na Perštýně 2, 110 00, Praha 1
+420 724 551 238

nova-cihelna.cz
info@nova-cihelna.cz



*Projekt Nová Cihelna Třebon si vyhrazuje právo na změny. Veškeré materiály a informace jsou pouze orientační. Součástí kupní ceny bytu není nábytek. Podlahová plocha bytu je včetně ploch příček a vnitřních nosných stěn dle vládního nařízení 366/2013 Sb.
**Užitná plocha je včetně instalačních předstěn bytu.